



COMUNE DI SUBBIANO
(Provincia di Arezzo)

REGOLAMENTO URBANISTICO
(L.R. 1/2005 art.55)





VARIANTE n. 8



STUDIO IORRALICO SISTEMA SPA		STUDIO IORRALICO PROF. IORRALICO		STUDIO IORRALICO PROF. IORRALICO	
PROF. IORRALICO	PROF. IORRALICO	PROF. IORRALICO	PROF. IORRALICO	PROF. IORRALICO	PROF. IORRALICO
PROF. IORRALICO	PROF. IORRALICO	PROF. IORRALICO	PROF. IORRALICO	PROF. IORRALICO	PROF. IORRALICO

TAV. 2

RESPONSABILE DEL PROCEDIMENTO: Ing. Laura Padellani
 RESPONSABILE DELLA COMUNICAZIONE: Dott.ssa Rossella Bargellini
 REDAZIONE: Arch. Mauro Baldo
 COLLABORATORI: Monica Grandi Caserchi
 INGEGNERI GEOLOGICI: Geol. Franco Bilgarelli
 COLLABORATORI: Riccardo Ancillotti
 STUDIO IORRALICO: Ing. Giuseppe Donatelli
 STUDIO IORRALICO: Ing. Lorenzo Corti

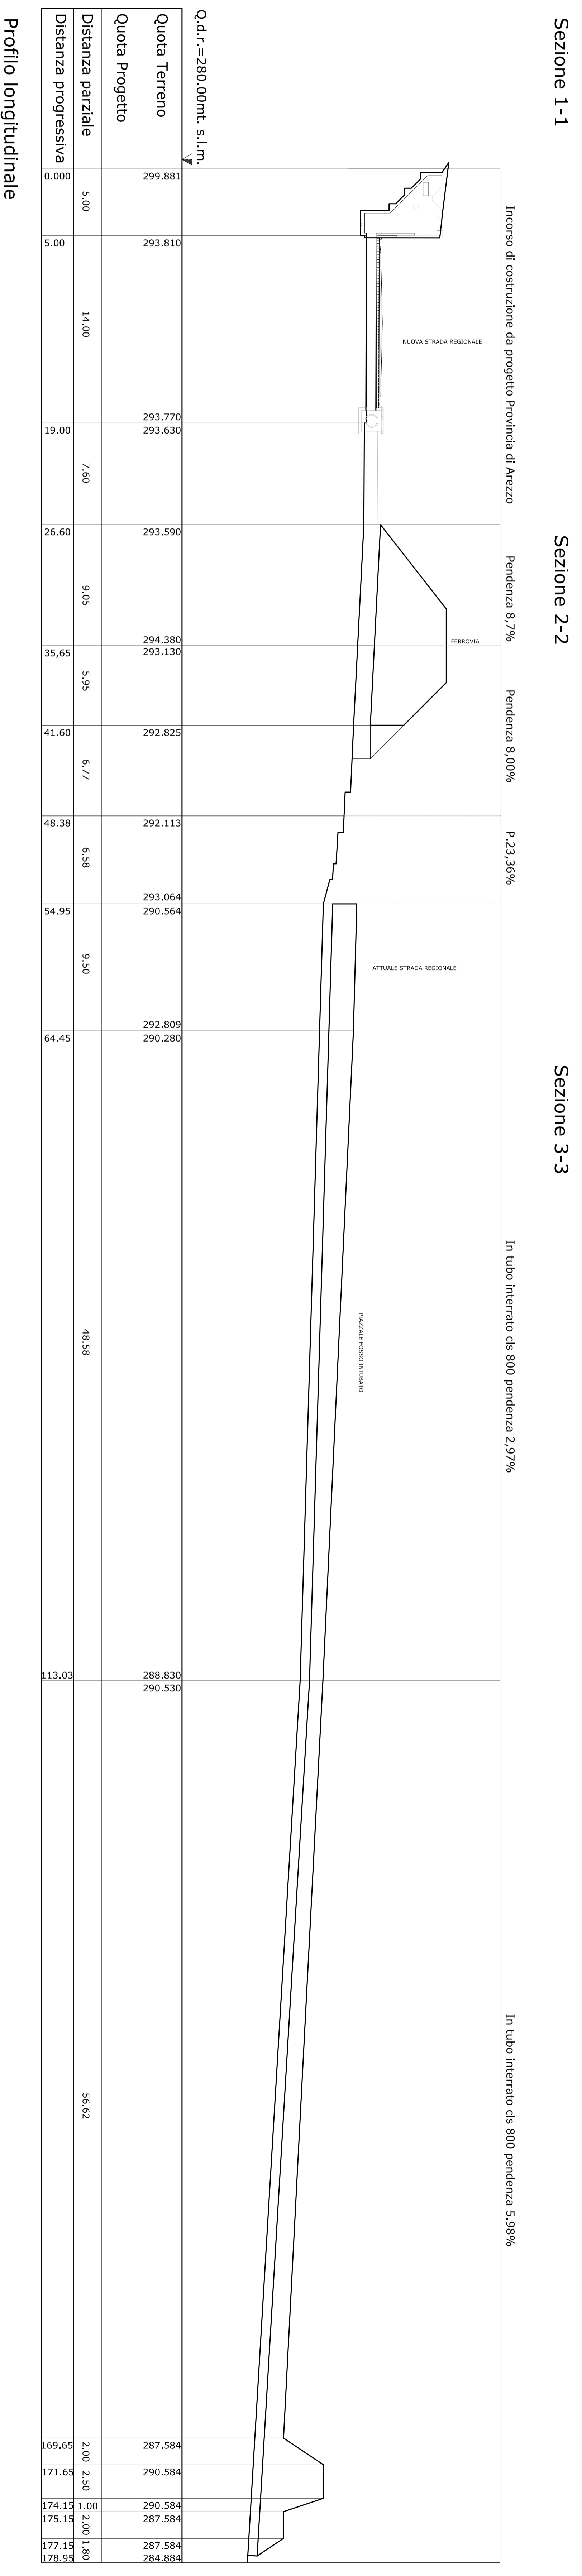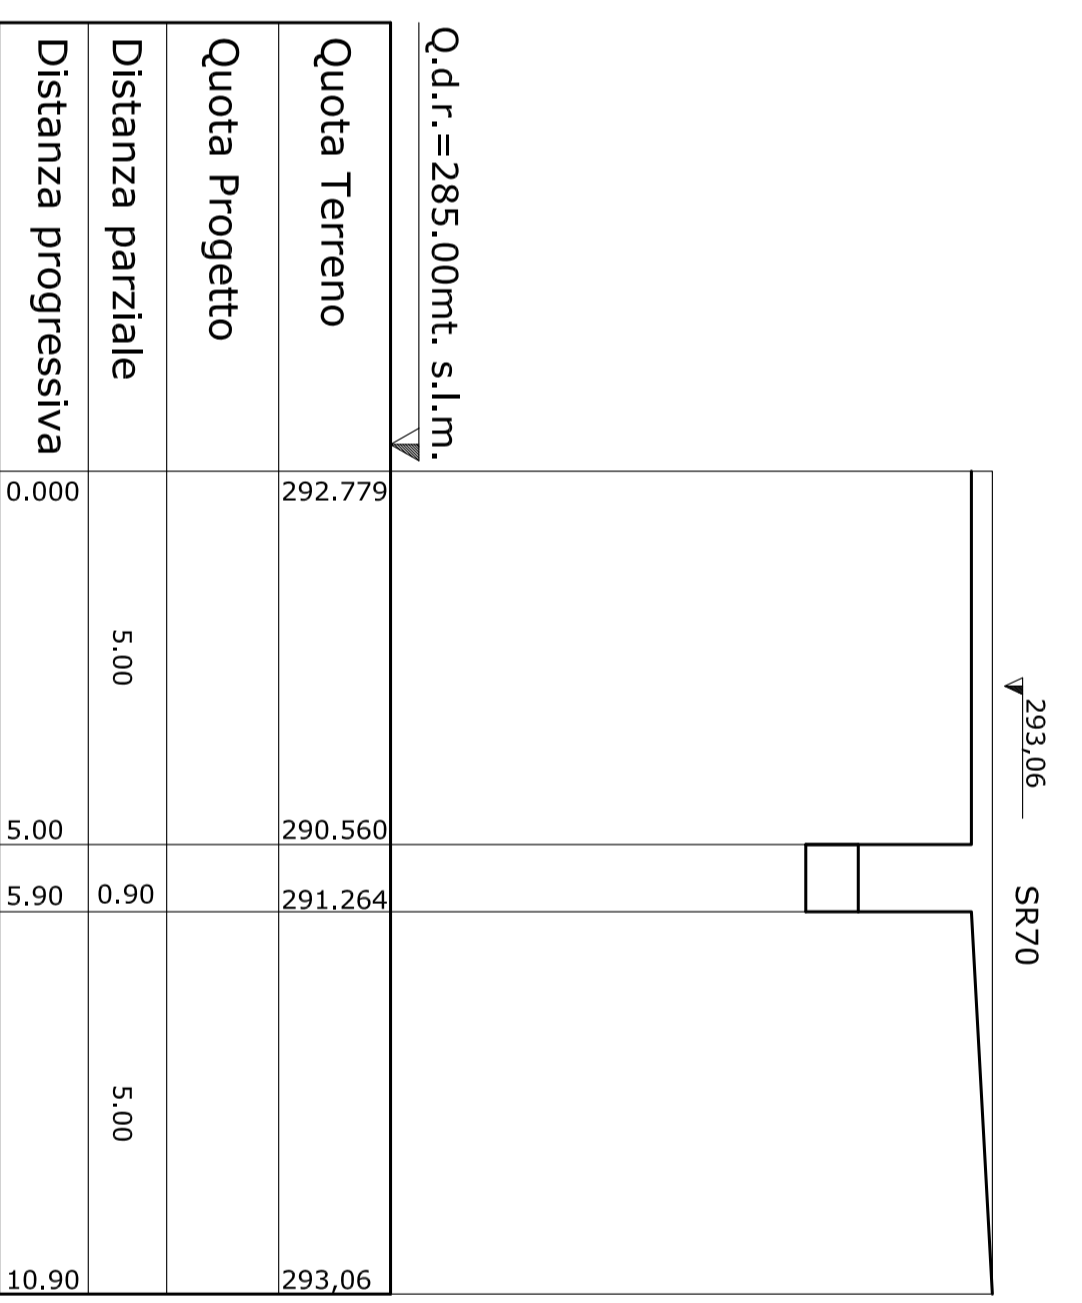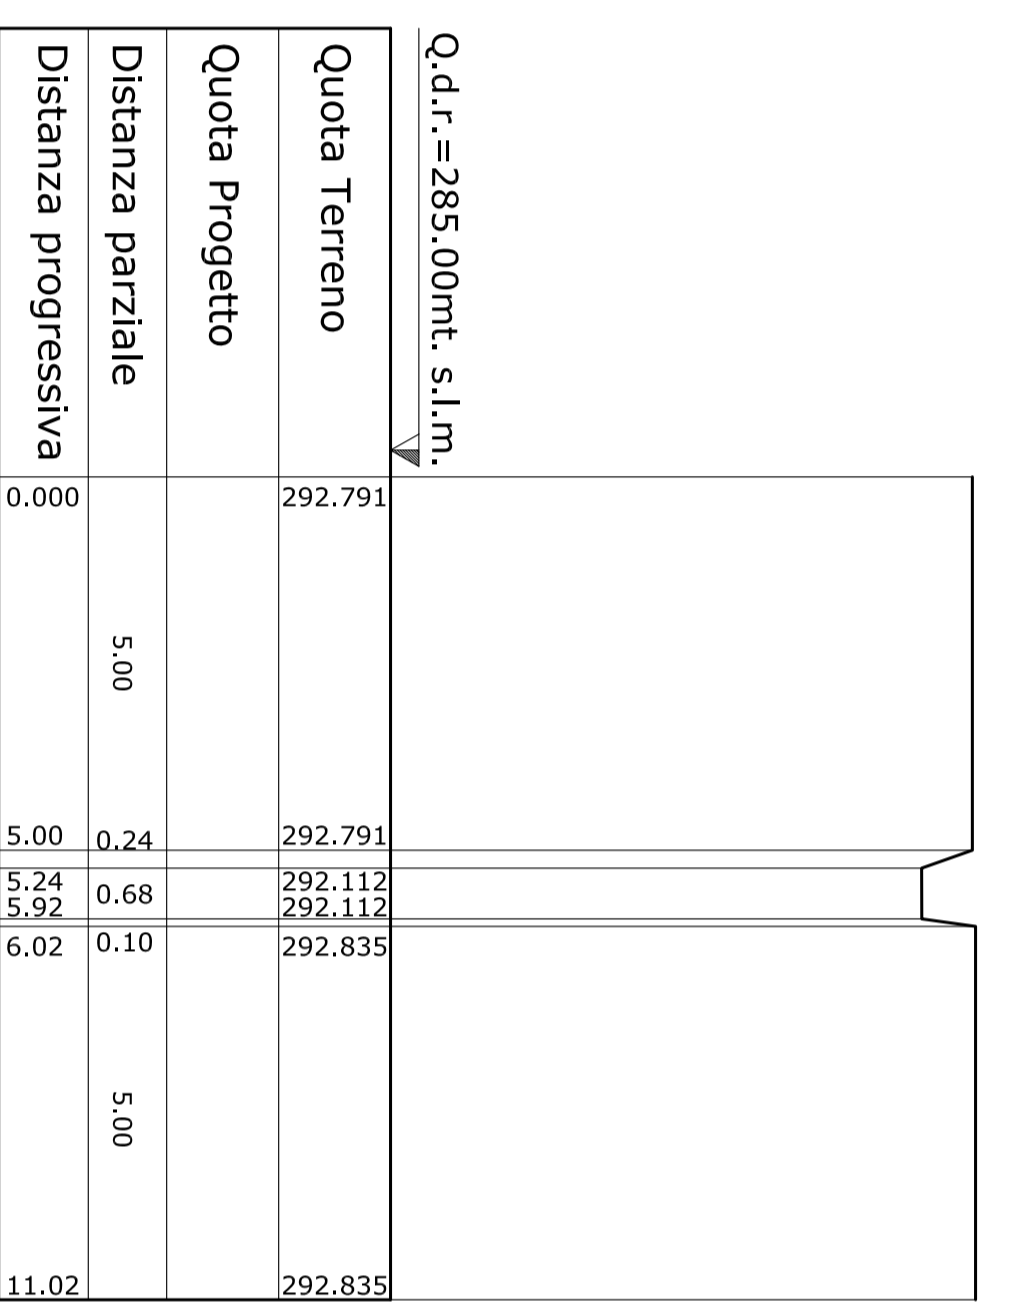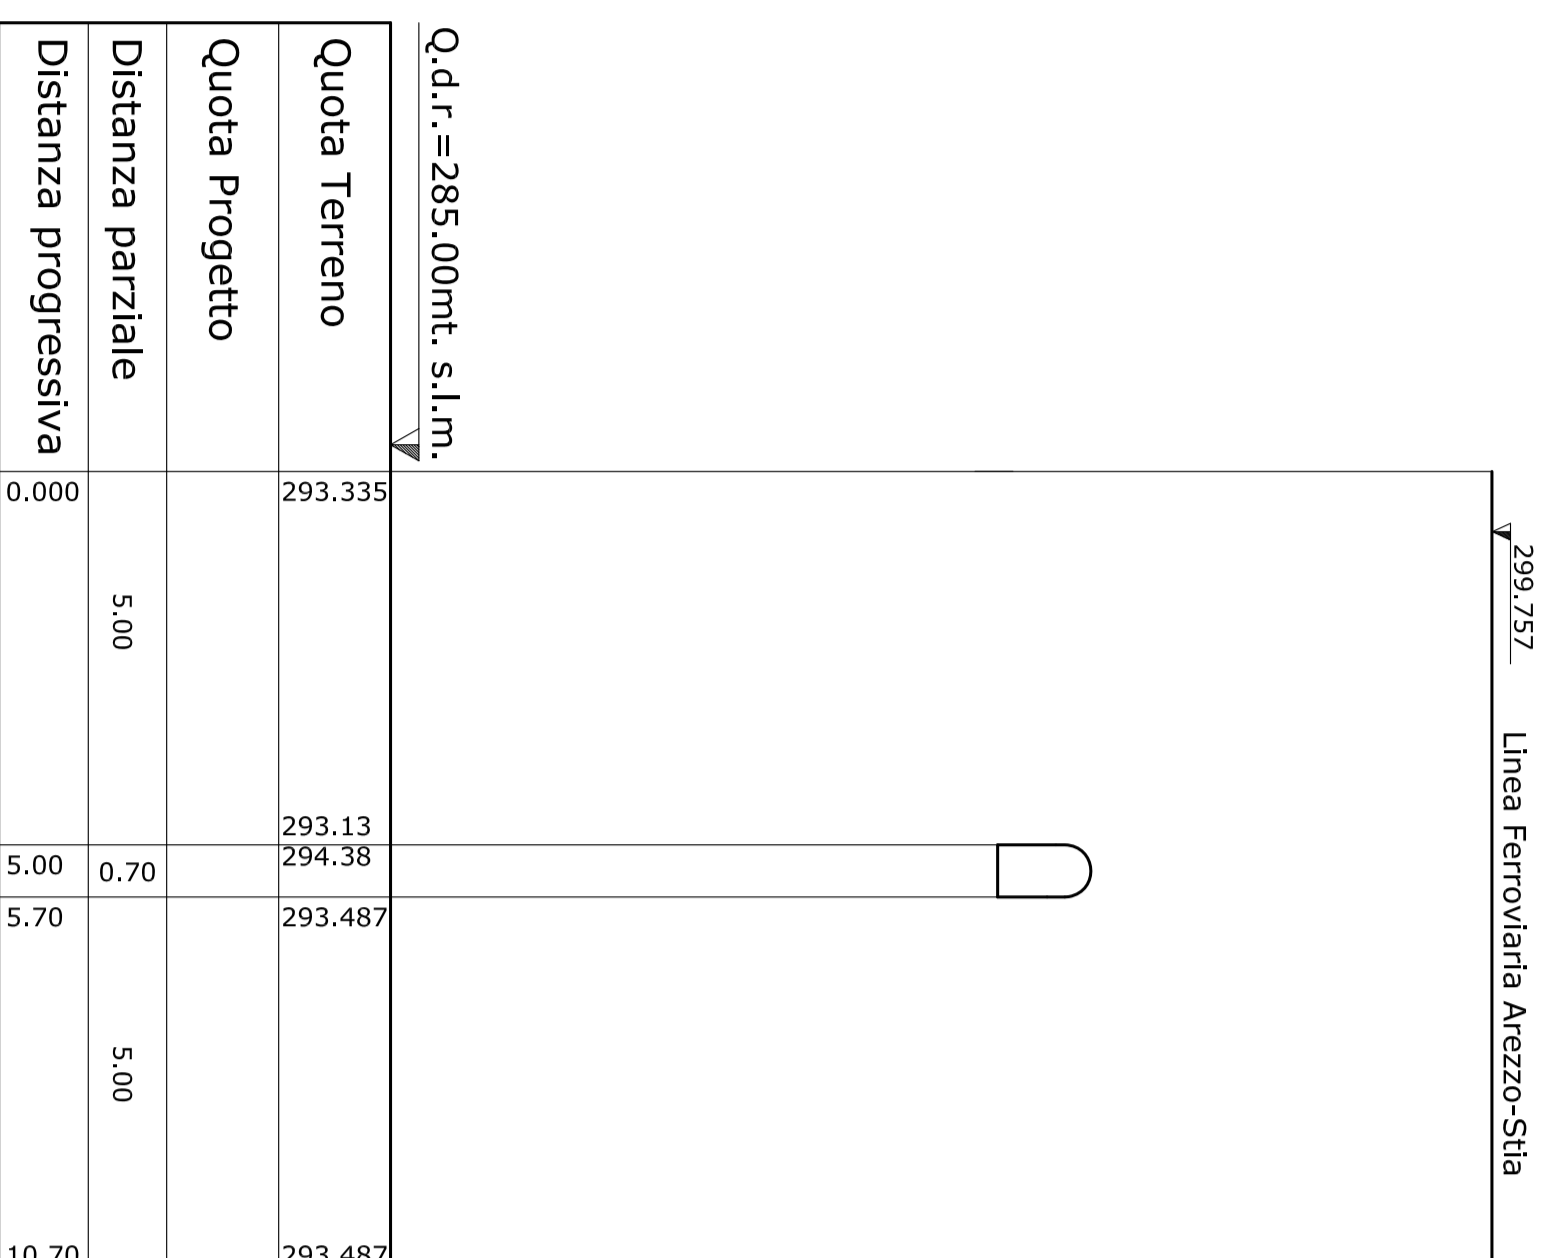

Profilo longitudinale