





























































COMUNE DI SUBBIANO
(Provincia di Arezzo)

REGOLAMENTO URBANISTICO
(L.R. 1/2005 art.55)


VARIANTE n. 8






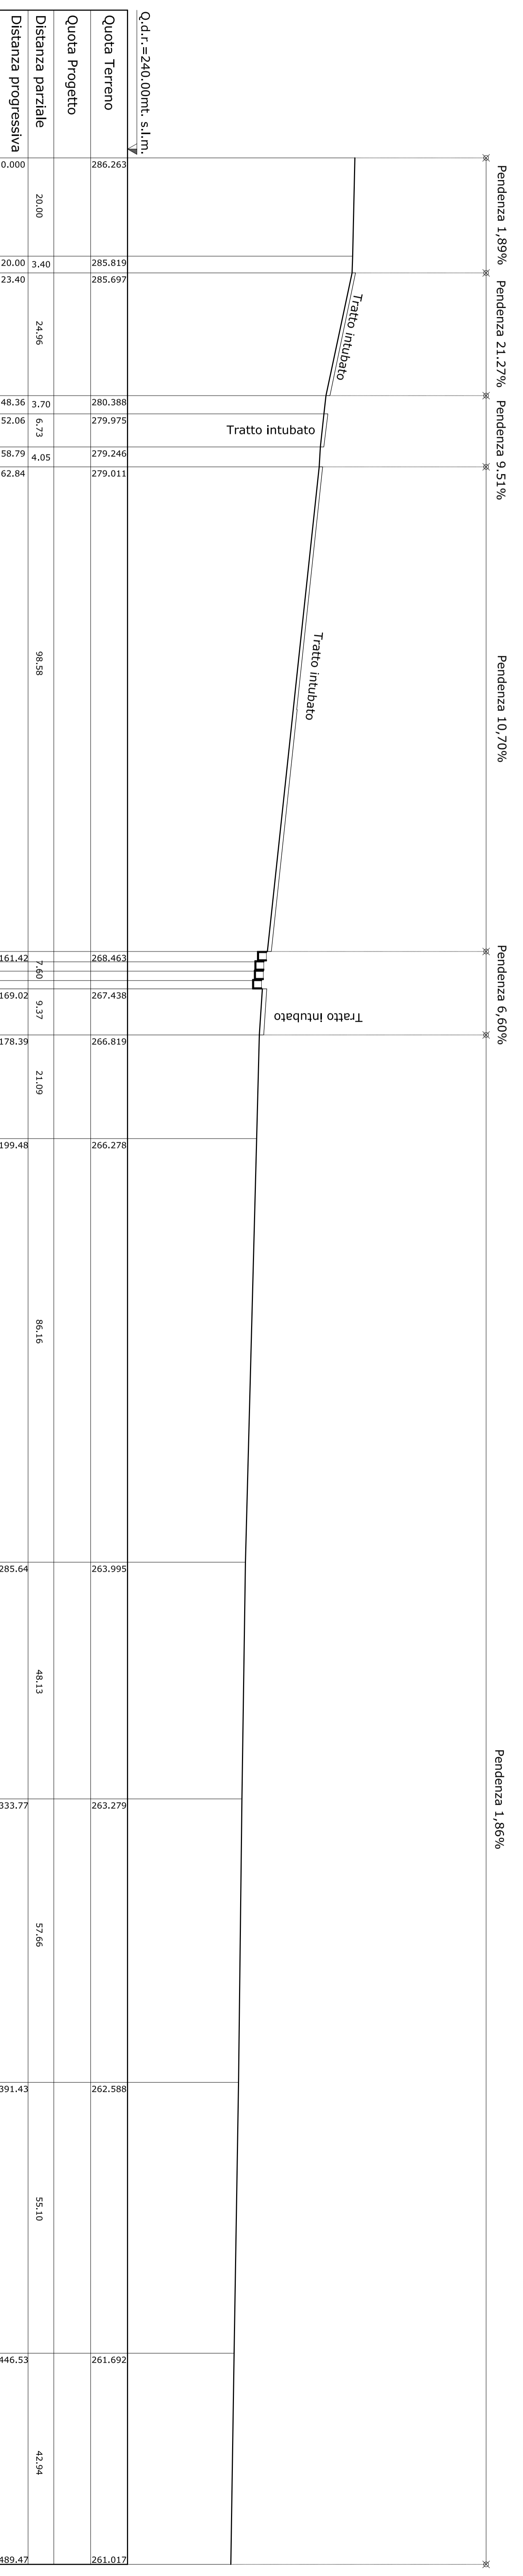

Profilo longitudinale

- 1
